


比例	1:100
日期	
设计	
审核	
批准	

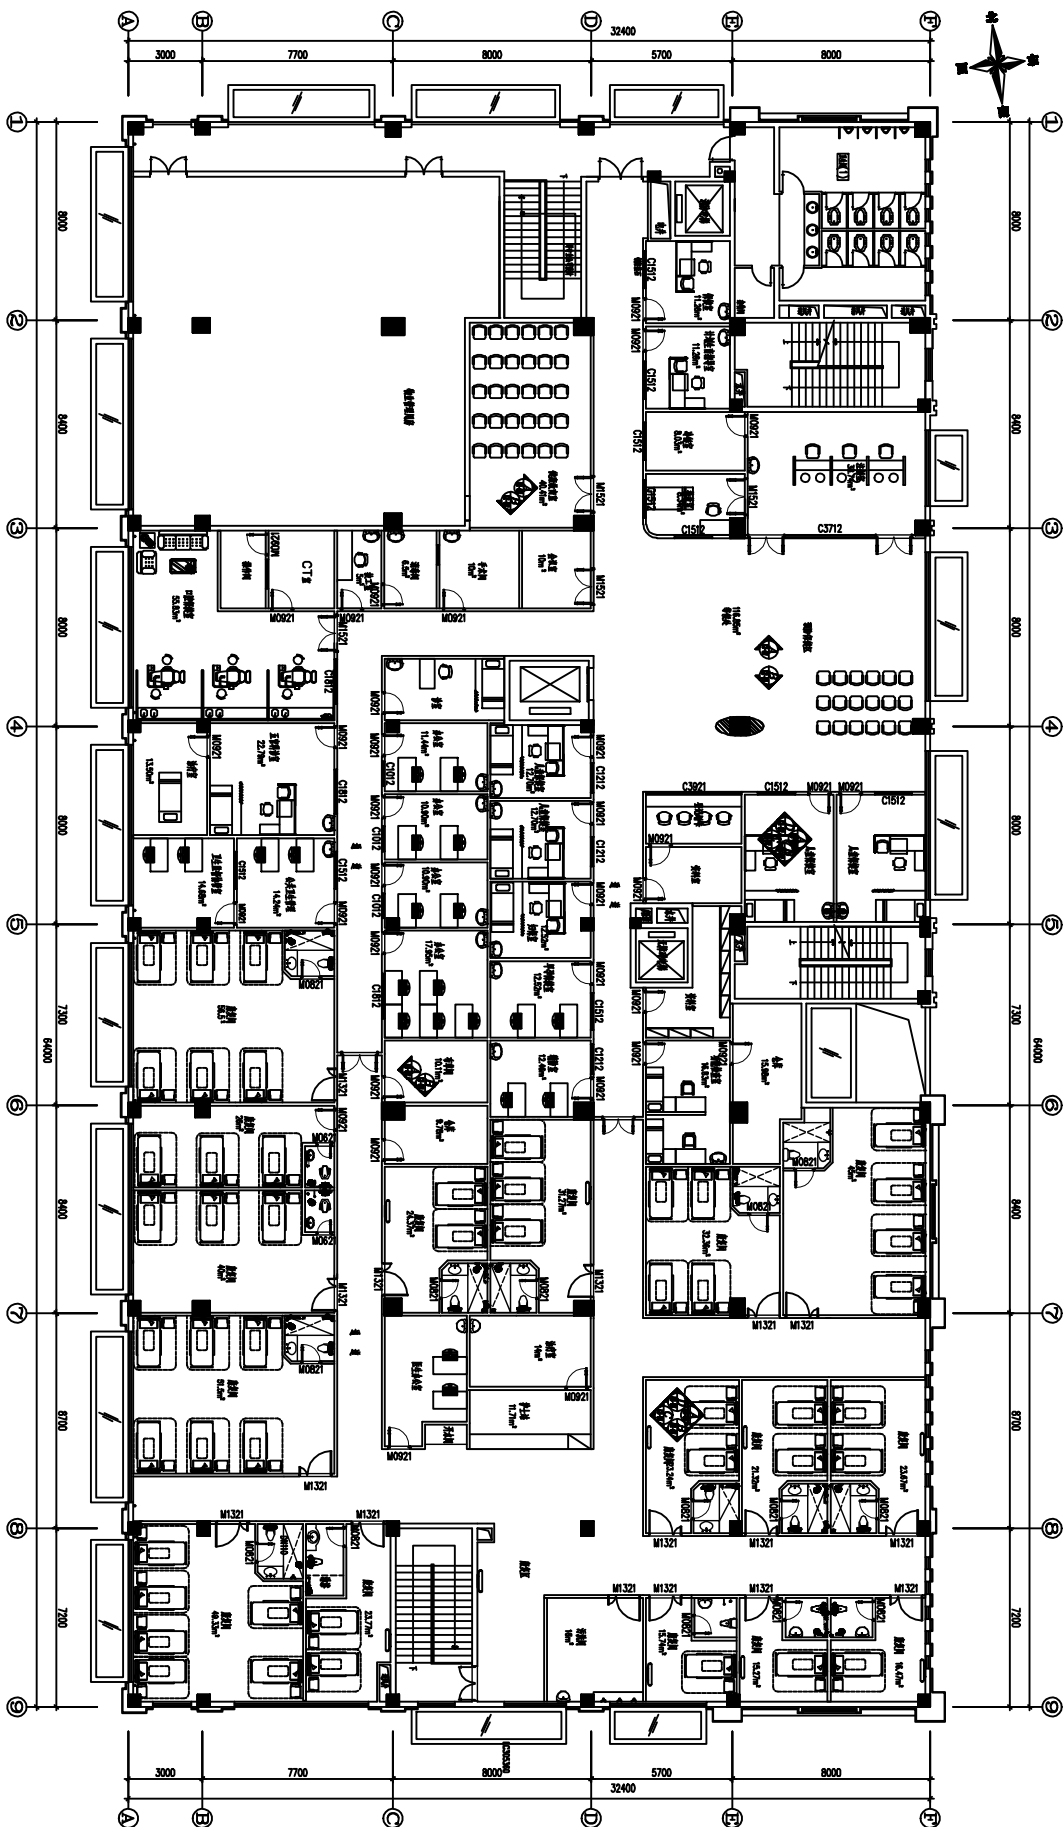

二层平面图  
1:100

项目负责人	设计人	审核人	批准人